

ΕΦΗΜΕΡΙΣ ΤΗΣ ΚΥΒΕΡΝΗΣΕΩΣ

ΤΗΣ ΕΛΛΗΝΙΚΗΣ ΔΗΜΟΚΡΑΤΙΑΣ

ΤΕΥΧΟΣ ΤΕΤΑΡΤΟ Αρ. Φύλλου **758**

7 Ιουλίου 1993

ΠΕΡΙΕΧΟΜΕΝΑ

ΑΝΑΔΑΣΩΣΕΙΣ

ΑΠΟΦΑΣΕΙΣ

Αριθ. 1370 (1)

Κήρυξη αναδασωτέας έκτασης 1347.25 m^2 στη θέση Μερίκι Νικιάνας Ν. Λευκάδας.

Ο ΝΟΜΑΡΧΗΣ ΛΕΥΚΑΔΑΣ

Έχοντας υπόψη:

1. Τις διατάξεις του Ν. 3200/55 περί διοικητικής αποκεντρώσεως, όπως τροποποιήθηκε και συμπληρώθηκε με το Ν.Δ. 532/70.
2. Τις διατάξεις του άρθρου 117 παρ. 3 του Συντάγματος.
3. Τις διατάξεις του Ν. 998/79 «περί προστασίας των Δασών κ.λπ.» και ειδικότερα:
α) του άρθρου 41 παρ. 1, β) του άρθρου 38 παρ. 1,
4. Τις διαταγές του Υπουργείου Γεωργίας:
α) 160417/1180/8.7.80, β) 182447/3049/24.9.80
5. Την αριθμ. 1325/16.6.93 πρόταση της Δ/νσης Δασών Λευκάδας για κήρυξη της έκτασης ως αναδασωτέας, αποφασίζουμε:

Κηρύσσουμε αναδασωτέα με σκοπό την προστασία και επαναφορά της δασικής βλάστησης με φυσική αναγέννηση τη δημόσια δασική έκταση εμβαδού 1347.25m^2 που βρίσκεται στη θέση Μερίκι Νικιάνας Ν. Λευκάδας και προσδιορίζεται από τα στοιχεία Α, Β, Γ, Δ, Ε, Ζ; Η, Θ, Ι, Κ, Λ, Μ , Α και έχει όρια:

Ανατολικά: Δάσος αειφύλλων πλατυφύλλων,
Δυτικά: Δάσος αειφύλλων πλατυφύλλων,
Βόρεια: Ελαιόκτημα και Αμπέλι,
Νότια: Δάσος αειφύλλων πλατυφύλλων,
όπως φαίνεται στο συνημμένο διάγραμμα που αποτελεί αναπόσπαστο μέρος της απόφασης αυτής.

Η απόφαση αυτή να δημοσιευθεί στην Εφημερίδα της Κυβερνήσεως.

Λευκάδα, 21 Ιουνίου 1993

Η Νομάρχης


ΑΓΓΕΛΑ ΑΒΟΥΡΗ


ΝΟΜΑΡΧΙΑ ΛΕΥΚΑΔΑΣ
Δ/ΝΣΗ ΔΑΣΩΝ

Ανήκει στην υπ' αριθ. 1370/21-6-93 απόφαση της κ. Νομάρχη Λευκάδας.

ΤΟΠΟΓΡΑΦΙΚΟ ΔΙΑΓΡΑΜΜΑ
παράνομα αποψιλωθείσας δασικής έκτασης.

Θέση: "Μερίκι"
Περιφέρεια: Νικιάνα
Κοινότητα: Αλεξάνδρου
Εμβαδό: 1347,25 m²
Κλίμακα: 1:500

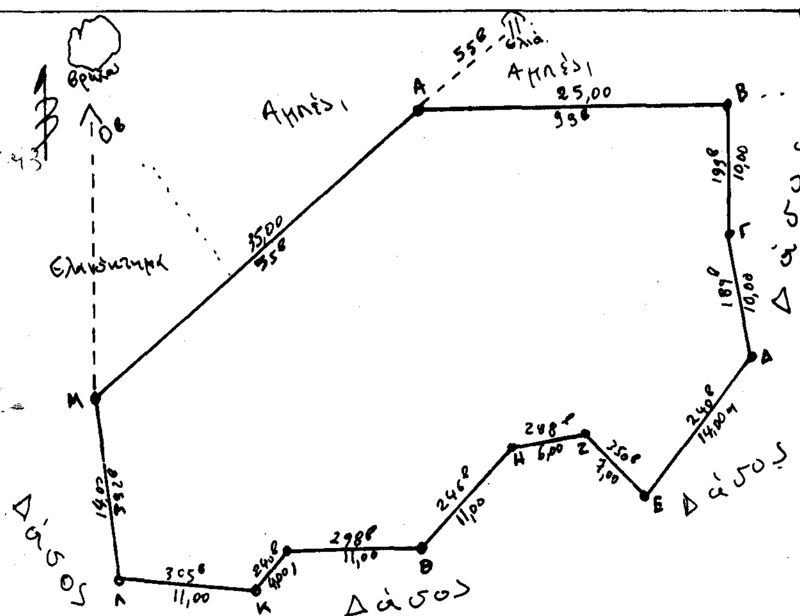

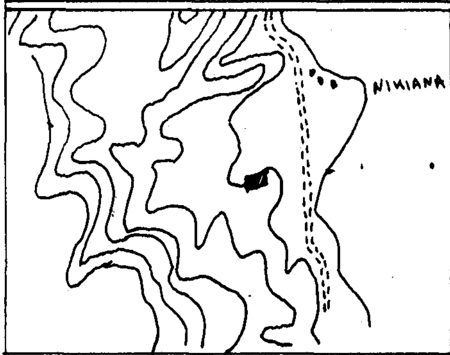

Απόσπασμα Χάρτη ευρυτέρας περιοχής.
Κλίμακα: 1:20000

▨ παράνομα αποψιλωθείσα δασική έκταση

ΘΕΩΡΗΘΗΚΕ

Λευκάδα 21-6-1993	Λευκάδα 16-6-1993	Λευκάδα 4-6-1993
-Η-	-Ο-	-Ο-
Νομάρχης	Δ/ντής Δασών κ.α.α.	Συντάξας
Αγγελική Αθύρη	Γεώργιος Λάμπρος	Νικήτας Μάζης
	Δασολόγος	Δασολόγος

Αριθ. Δ/301498 (2)

Κήρυξη ως αναδασωτέας δημόσιας (διακατεχόμενης) δασικής έκτασης στη θέση Καμινάκια του Δήμου Σαλαμίνας της Νομαρχίας Πειραιά Ν. Αττικής.

Ο ΝΟΜΑΡΧΗΣ ΠΕΙΡΑΙΑ

Έχοντας υπόψη:

1. Τις διατάξεις:

α) Του άρθρου 117 παρ. 3 του Συντάγματος της Ελλάδος.

β) Των άρθρων 188-205 του Ν.Δ. 86/69 «περί Δασικού Κώδικος» και άρθρο 37-44 Ν. 998/79.

γ) Του Νόμου 3200/1955 «περί διοικητικής αποκεντρώσεως» σε συνδυασμό με τις διατάξεις του Ν.Δ. 532/70 «περί συμπληρώσεως των διατάξεων περί διοικητικής αποκεντρώσεως» και του 709/1970 Β.Δ/τος, που εκδοθηκε σε εκτέλεση αυτού.

2. Τις εξής διαταγές του Υπουργείου Γεωργίας:

α) 160417/1180/9.7.1980,

β) 182447+3049/24.9.1980.

γ) 14123/24.2.1983.

δ) 80300/4928/5.7.1991.

3. Την πρόταση που υποβλήθηκε με την 3587/27.7.1992 αναφορά του αρμόδιου Δασαρχείου Πειραιά σχετικά με την κήρυξη ως αναδασωτέας της κατωτέρω δασικής έκτασης και εμβαδού 250 τ.μ. που καλύπτονταν από πεύκα και εκχερσώθηκε παράομα από Άγνωστο το χρονικό διάστημα από Ιανουάριος 1990 μέχρι σήμερα.

Επειδή η έκταση χρειάζεται προστασία για την επαναδημιουργία της δασικής βλάστησης που καταστράφηκε με εκχέρσωση και η οποία θα αποκατασταθεί με φυσική αναγέννηση ή με πρόγραμμα τεχνητής αναδάσωσης, μέσα σε τρία χρόνια, που θα καταρτίσει το αρμόδιο Δασαρχείο, και δεν υπάρχει φιλοδασική επιτροπή για να γνωμοδοτήσει πάνω στο θέμα αυτό αποφασίζουμε:

Κηρύσσουμε ως αναδασωτέα με σκοπό την προστασία για την επαναδημιουργία της δασικής βλάστησης, που καταστράφηκε δημόσια δασική έκταση 250 τ.μ.

Η έκταση αυτή που βρίσκεται στη θέση Καμηνάκια της περιφέρειας του Δήμου Σαλαμίνας Νομαρχία Πειραιά, καλυπτόταν από πευκοδάσος καταστράφηκε το χρονικό διάστημα από Ιανουάριο 1990 μέχρι και στη συνέχεια κατασκευάζει οικοδομή 10,50 x 10,20 μ. από μπετόν.

Σχετικό το σχεδιάγραμμα με κλίμακα 1:500 το οποίο αποτελεί αναπόσπαστο μέρος της απόφασης αυτής και στο οποίο η έκταση φαίνεται με τα στοιχεία Α, Β, Γ, Δ, Α και έχει όρια:

Ανατολικά: Δρόμος επί δημόσιας δασικής έκτασης,

Δυτικά: Δημόσια δασική έκταση,

Βόρεια: Οικισθείσα παλαιότερα δημόσια δασική έκταση,


Νότια: Δημόσια δασική έκταση,

Η απόφαση αυτή να δημοσιευθεί στην Εφημεριδα της Κυβερνήσεως.

Πειραιάς, 10 Ιουνίου 1993

Ο Νομάρχης

ΠΑΝ. ΓΥΦΤΟΥΛΑΣ

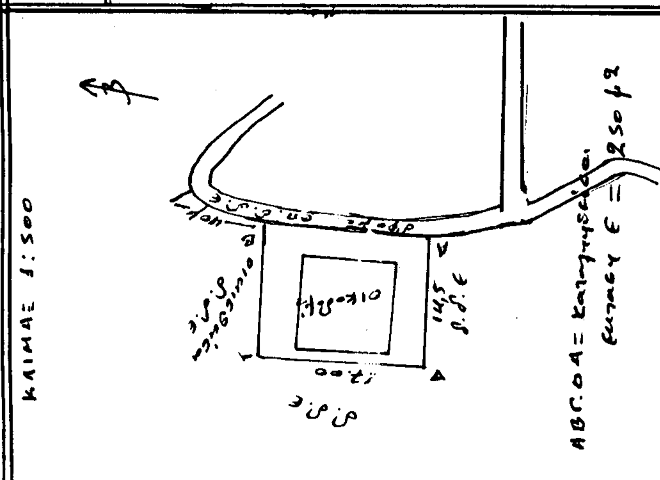

ΠΟΛΕΟΔΟΜΙΑ

ΔΙΑΤΑΓΜΑΤΑ

(3)

Τροποποίηση και επέκταση του ρυμοτομικού σχεδίου της Βιομηχανικής περιοχής της Τράπεζας Βιομηχανικής Αναπτύξεως Α.Ε. (ΕΤΒΑ Α.Ε.) που βρίσκεται στα διοικητικά όρια του Δήμου Νέας Αλικαρνασσού και της Κοινότητας Καλλιθέας (Ν. Ηρακλείου) και καθορισμός των όρων και περιορισμών δόμησης.

Ο ΠΡΟΕΔΡΟΣ ΤΗΣ ΕΛΛΗΝΙΚΗΣ ΔΗΜΟΚΡΑΤΙΑΣ

Έχοντας υπόψη:

1. Τις διατάξεις του άρθρου 4 (παρ. 2 και 3) του ν. 742/1977 «Περί τροποποιήσεως και συμπληρώσεως του Ν. 4458/1965 «Περί Βιομηχανικών Περιοχών και ρυθμίσεως συναφών θεμάτων» (Α' 319).

2. Τις διατάξεις του άρθρου 2 (παρ. 3) Ν. 947/1979 «Περί Οικιστικών Περιοχών» (Α' 169).

3. Τις διατάξεις των άρθρων 7, 8 και 9 του Ν. 1557/1985 «Γενικός Οικοδομικός Κανονισμός» (Α' 210) όπως τροποποιήθηκαν με το άρθρο 13 (παρ. 1, 2, 3) του Ν. 1647/1986 «Οργανισμός Κτηματολογίου και Χαρτογραφήσεων Ελλάδας (ΟΚΧΕ)» (Α' 141) και το άρθρο 1 (παρ. 3, 4) του Ν. 1772/1988 «Τροποποίηση διατάξεων του Ν. 1577/1985 «Γ.Ο.Κ.» και άλλες σχετικές διατάξεις» (Α' 91).

4. Τις διατάξεις της παρ. 1 εδ. ιδ και ιστ του άρθρου 23 του Ν. 1558/1985 «Κυβέρνηση και Κυβερνητικά Όργανα» (Α' 137).

5. Τις διατάξεις των άρθρων 9, 10 (παρ. 3) και 13 του Π.Δ/τος 437/1985 «Καθορισμός και ανακατανομή των αρμοδιοτήτων των Υπουργείων» (Α' 157).

6. Τις διατάξεις των άρθρων 1 (εδ. α) και 2 (παρ. 1 κεφ. β) του Π.Δ/τος 456/1985 «Μεταφορά αρμοδιοτήτων Υπηρεσιών και προσωπικού στα Υπουργεία Περιβάλλοντος, Χωροταξίας και Δημοσίων Έργων, Βιομηχανίας, Ενέργειας και Τεχνολογίας κλπ.» (Α' 163).

7. Τις διατάξεις του Π.Δ/τος 229/1986 «Σύσταση και Οργάνωση της Γενικής Γραμματείας Βιομηχανίας (Α' 96) όπως τροποποιήθηκε με τις διατάξεις του Π.Δ/τος 396/1989 «Οργανισμός της Γενικής Γραμματείας Βιομηχανίας» (Α' 172).

8. Τις διατάξεις του από 10.4.1981 Π.Δ/τος «Περί καθορισμού των όρων και περιορισμών δομήσεως Βιομηχανικών Περιοχών της Χώρας κειμένων εντός των Ρυμοτομικών Σχεδίων των πόλεων και εκτός των ορίων των νομίμως υφισταμένων προ του έτους 1923 οικισμών» (Δ' 227).

9. Τις διατάξεις της 53860/9.6.1969 κοινής απόφασης των Υπουργών Συντονισμού και Βιομηχανίας «Περί ορισμού Βιομηχανικής Περιοχής της Διοικητικής Περιφέρειας της πόλεως Ηρακλείου» (Β' 433).

10. Τις διατάξεις του 649/9.10.1970 Β.Δ/τος «Περί εγκρίσεως Κανονισμού Λειτουργίας Βιομηχανικής Περιοχής Ηρακλείου Κρήτης» (Α' 222).

11. Τις διατάξεις της 24740/287/4.5.1981 κοινής απόφασης των Υπουργών Βιομηχανίας και Ενέργειας και Χωροταξίας, Οικισμού και Περιβάλλοντος, «Περί τροποποιήσεως (διευρύνσεως) ορίων της Βιομηχανικής Περιοχής Ηρακλείου (Κρήτης) (Β' 323).

12. Την Υ 1943/9.12.1992 κοινή απόφαση Πρωθυπουργού και Υπουργού Βιομηχανίας - Ενέργειας - Τεχνολογίας και Εμπορίου σχετικά με την ανάθεση αρμοδιοτήτων στον Υφυπουργό Βιομηχανίας - Ενέργειας - Τεχνολογίας (Β' 727).

13. Την 637/1991 γνωμοδότηση του Κεντρικού Συμβουλίου Χωροταξίας, Οικισμού και Περιβάλλοντος.

14. Τις διατάξεις του άρθρου 29Α του Ν. 1558/1985 όπως αυτό προστέθηκε με το άρθρο 27 του Ν. 2081/1992 (Α' 154) και το γεγονός ότι από τις διατάξεις αυτού του Δ/τος δεν προκαλείται δαπάνη σε βάρος του κρατικού προϋπολογισμού και του οικείου Ο.Τ.Α.

15. Την 75/1993 γνωμοδότηση του Συμβουλίου της Επικρατείας, με πρόταση του Υπουργού Περιβάλλοντος, Χωροταξίας και Δημοσίων Έργων και του Υφυπουργού Βιομηχανίας, Ενέργειας και Τεχνολογίας, αποφασίζουμε:

Άρθρο 1

Εγκρίνεται:

Α. Η τροποποίηση του Ρυμοτομικού Σχεδίου της Βιομηχανικής Περιοχής της Ελληνικής Τράπεζας Βιομηχανικής Αναπτύξεως Α.Ε. (Ε.Τ.Β.Α. Α.Ε.) που βρίσκεται στα διοικητικά όρια του Δήμου Νέας Αλικαρνασσού και της Κοινότητας Καλλιθέας (Ν. Ηρακλείου) και έχει εγκριθεί με το από 17.11.1975 Π.Δ/γμα «Περί εγκρίσεως του ρυμοτομικού σχεδίου των Κοινοτήτων Νέας Αλικαρνασσού και Καλλιθέας (Ηρακλείου Κρήτης) της περιοχής της Ελληνικής Τραπέζης Βιομηχανικής Αναπτύξεως» (Δ' 55/76) με:

Την μετατόπιση και κατάργηση ρυμοτομικών γραμμών, τη δημιουργία των Οικοδομικών τετραγώνων 3, 9α, 9β, 10α, 10β, 19α και 19β την έγκριση οδών και πεζοδρόμων, τη μετατροπή οικοδομήσιμου χώρου σε κοινόχρηστο πράσινο, τη μετατροπή κοινόχρηστου πρασίνου σε οικοδομήσινομο χώρο, την κατάργηση οδών.

Β. Η επέκταση του εγκεκριμένου ρυμοτομικού σχεδίου σε συνεχόμενη περιοχη με τον καθορισμό των οιδομικών τετραγώνων 1, 1α, 2, 14, 15, 22 και 23 και τον καθορισμό οδών, πεζοδρόμων και χώρων πρασίνου, όπως οι παραπάνω ρυθμίσεις των παραγράφων Α και Β φαίνονται στα σχετικά χρωματισμένα δύο (2) πρωτότυπα διαγράμματα σε κλίμακα 1:2.000 που θεωρήθηκαν από τον Προϊστάμενο στης Διεύθυνσης Τοπογραφικών Εφαρμογών με την 56270/1993 πράξη του και που αντίτυπά τους σε φωτοσμίκρυνση δημοσιεύονται με τον παρόν διάταγμα.

Άρθρο 2

Στο πρόσωπο των οικοπέδων οικοδομημένων ή μη που βρίσκονται στην περιοχή της οποίας τροποποιείται και επεκτείνεται το σχέδιο με το άρθρο 1 του παρόντος επιβάλλεται προκήπιο πλάτους τεσσάρων (4) και δέκα (10) μέτρων, όπως φαίνονται στο ίδια διαγράμματα.

Άρθρο 3

Τα ελάχιστα όρια εμβαδού και προσώπου καθώς και οι λοιποί όροι και περιορισμοί δόμησης των οικοπέδων της παραπάνω Βιομηχανικής Περιοχής της οποίας τροποποιείται και επεκτείνεται το σχέδιο, καθορίζονται κατά τομείς Α, Β, και Γ όπως φαίνονται στα σχετικά διαγράμματα ως εξής:

1. Τομείς Α':

Περιλαμβάνει τα Ο.Τ. 9α, 10α και 20 που προορίζονται για την ανέγερση βιοτεχνικών κτιρίων:

α. Συντελεστής δόμησης: επτά δέκατα (0,7).

β. Μέγιστο επιτρεπόμενο ύψος των κτιρίων: εννέα (9) μ.

γ. Καθορίζεται θέση και διάταξη των κτιρίων όπως φαίνεται με κόκκινη γραμμή στα ίδια ως άνω διαγράμματα.

2. Τομέας Β':

Περιλαμβάνει τα Ο.Τ. 1, 2, 3, 4, 5, 6, 7, 8, 9, 9β, 10β, 11, 12, 13, 14, 15, 16, 17, 18 19β, 21, 22, και 23 που προορίζονται για την ανέγερση βιομηχανικών κτιρίων.

α. Ελάχιστο πρόσωπο : τριάντα (30)μ.

β. Ελάχιστο εμβαδόν: δύο χιλιάδες (2.000) τ.μ.

γ. Μέγιστο ποσοστό κάλυψης 60% της επιφανείας των οικοπέδων.

δ. Συντελεστής δόμησης : δύο (2).

ε. Μέγιστο επιτρεπόμενο ύψος των κτιρίων : είκοσι τέσσερα (24) μ.

3. Τομέας Γ':

Περιλαμβάνει το Ο.Τ. 19α που προορίζεται για την ανέγερση κτιρίων κοινοχρήστων εξυπηρετήσεων και τη διαμόρφωση πρασίνου και το Ο.Τ. 1α στο οποίο είναι εγκατεστημένη η Κεντρική Μονάδα Καθορισμού Λυμάτων της ΒΙΠΕ.

α. Ελάχιστο πρόσωπο : είκοσι (20) μ.

β. Ελάχιστο εμβαδόν : πεντακόσια (500) μ.

γ. Μέγιστο ποσοστό κάλυψης 60% της επιφανείας των οικοπέδων.

δ. Συντελεστής δόμησης : ένα και δύο δέκατα (1,2).

ε. Μέγιστο επιτρεπόμενο ύψος των κτιρίων : ένδεκα (11)μ.

4 Επί πλέον για τους τομείς Β και Γ:

α. Η ελάχιστη απόσταση των κτιρίων από τα πλάγια και οπίσθια όρια του οικοπέδου ορίζεται σε πέντε (5) μ. εκτός αν προκύπουν μεγαλύτερες αποστάσεις Δ, σύμφωνα με τον ν. 1577/1985 "Γ.Ο.Κ." (Α' 210).

Β. Ελάχιστη απόσταση των ανεγερθησομένων εντός του αυτού οικοπέδου κτιρίου πέντε (5) μ. εκτός αν προκύπτουν μεγαλύτερες αποστάσεις Δ' σύμφωνα με τον ν. 1577/1985 "Γ.Ο.Κ." (Α' 210).

5. Κτίσματα κοινωφελών εγκαταστάσεων (υποσταθμοί ΔΕΗ, τηλεφωνικό κέντρο ΟΤΕ, αντλιοστάσια, δεξαμενές αποθήκευσης νερού, κλπ, που απαιτούνται για τη λειτουργία των έργων υποδομής δίκτυα ύδρευσης, αποχέτευσης, κλπ, της ΒΙΠΕ) δύναται να ανεγείρονται σε οικόπεδα οποιουδήποτε τομέα με τους παρακάτων όρους :

α. Ελάχιστο πρόσωπο : δέκα (10)μ.

β. Ελάχιστο εμβαδόν : εκατόν (100) τ.μ.

γ. Μέγιστο ποσοστό κάλυψης 70% της επιφανείας των οικοπέδων.

δ. Συντελεστής δόμησης : ένα (1,00).

6. Παρεκκλίσεις για το μέγιστο ύψος ειδικών κατασκευών που είναι αναγκαίες για την λειτουργία των βιομηχανικών και βιοτεχνικών εγκαταστάσεων, όπως γερανογέφυρες, αποθήκες σιτηρών (σιλό), καπνοδόχοι, πύργοι ψύξεως, υδατόπυργοι, κλπ, εγκρίνονται σύμφωνα με το άρθρο 21 του ν. 1577/1985 (Α' 210) για όλους του τομείς Α, Β, Γ.

Γιά τις παραπάνω ειδικές κατασκευές που είναι αναγκαίες για την λειτουργία των εγκαταστάσεων των βιομηχανικών και βιοτεχνικών μονάδων, δεν απαιτείται η τήρηση των παραπάνω καθοριζομένων αποστάσεων από τα πλάγια, και οπίσθια όρια των οικοπέδων.

7. Μέσα στη παραπάνω βιομηχανική περιοχή της οποίας τα σχέδιο τροποποιείται και επεκτείνεται με το άρθρο 1 του παρόντος επιτρέπεται η ανέργερση κάθε είδους κτιρίων βιομηχανικών και βιοτεχνικών επιχειρήσεων και επιχειρήσεων επεξεργασίας και αποθήκευσης αγροτικών προϊόντων, καθώς επίσης και κτιρίων κοινοχρήστων εξυπηρετήσεων που είναι απαραίτητα για την παροχή υπηρεσιών στις παραπάνω επιχειρήσεις.

8. Στους χώρους φυσικού πρασίνου της Βιομηχανικής Περιοχής επιτρέπεται η διέλευση αγωγών κοινής ωφελείας για την υδροδότηση, ηλεκτροδότηση, τηλεφωνοδότηση και αποχέτευσή της.

9. Επιβάλλεται η έγκριση μελέτης περιβαλλοντικών επιπτώσεων για την έκδοση οικοδομικής άδειας.

Άρθρο 4

Η ισχύς του παρόντος διατάγματος αρχίζει από τη δημοσίευση του στην Εφημερίδα της Κυβερνήσεως.

Στον Υπουργό Περιβάλλοντος Χωροταξίας και Δημοσίων Έργων αναθέτουμε τη δημοσιέυση και εκτέλεση του παρόντος διατάγματος.

Αθήνα, 26 Μαΐου 1993


Ο ΠΡΟΕΔΡΟΣ ΤΗΣ ΔΗΜΟΚΡΑΤΙΑΣ


ΚΩΝΣΤΑΝΤΙΝΟΣ Γ. ΚΑΡΑΜΑΝΛΗΣ

ΟΙ ΥΠΟΥΡΓΟΙ


ΠΕΡΙΒ/ΝΤΟΣ, ΧΩΡΟΤΑΞΙΑΣ ΚΑΙ ΔΗΜΟΣΙΩΝ ΕΡΓΩΝ	ΥΦΥΠ. ΒΙΟΜ/ΝΙΑΣ, ΕΝ/ΓΕΙΑΣ ΚΑΙ ΤΕΧΝΟΛΟΓΙΑΣ
ΑΧΙΛΛΕΑΣ ΚΑΡΑΜΑΝΛΗΣ	**ΘΕΟΔΩΡΟΣ ΔΑΜΙΑΝΟΣ**

ΑΥΛΕΣ
ΕΠΕΚΤΑΣΗ
ΤΥΠΟΠΟΙΗΜΕΝΑ ΒΙΟΤΕΧΝΙΚΑ ΚΤΗΡΙΑ
ΣΥΓΚΡΟΤΗΜΑ
ΚΥΛΙΚΕΙΟ
ΟΔΟΣ
19β
19α
ΚΕΝΤΡΟ ΕΞΥΠΗΡΕΤΗΣ. ΚΑΙ ΟΡΓΑΝΩΜΕΝΟ ΠΡΑΣΙΝΟ
20
χώρος πρασίνου
ΞΕΝΗ ΙΔΙΟΚΤΗΣΙΑ ①
ΞΕΝΗ ΙΔΙΟΚΤΗΣΙΑ ②
21
χώρος πρασίνου
7600
7400
7000
6800
6600
6400
17 800
18 000
18 200
18 400

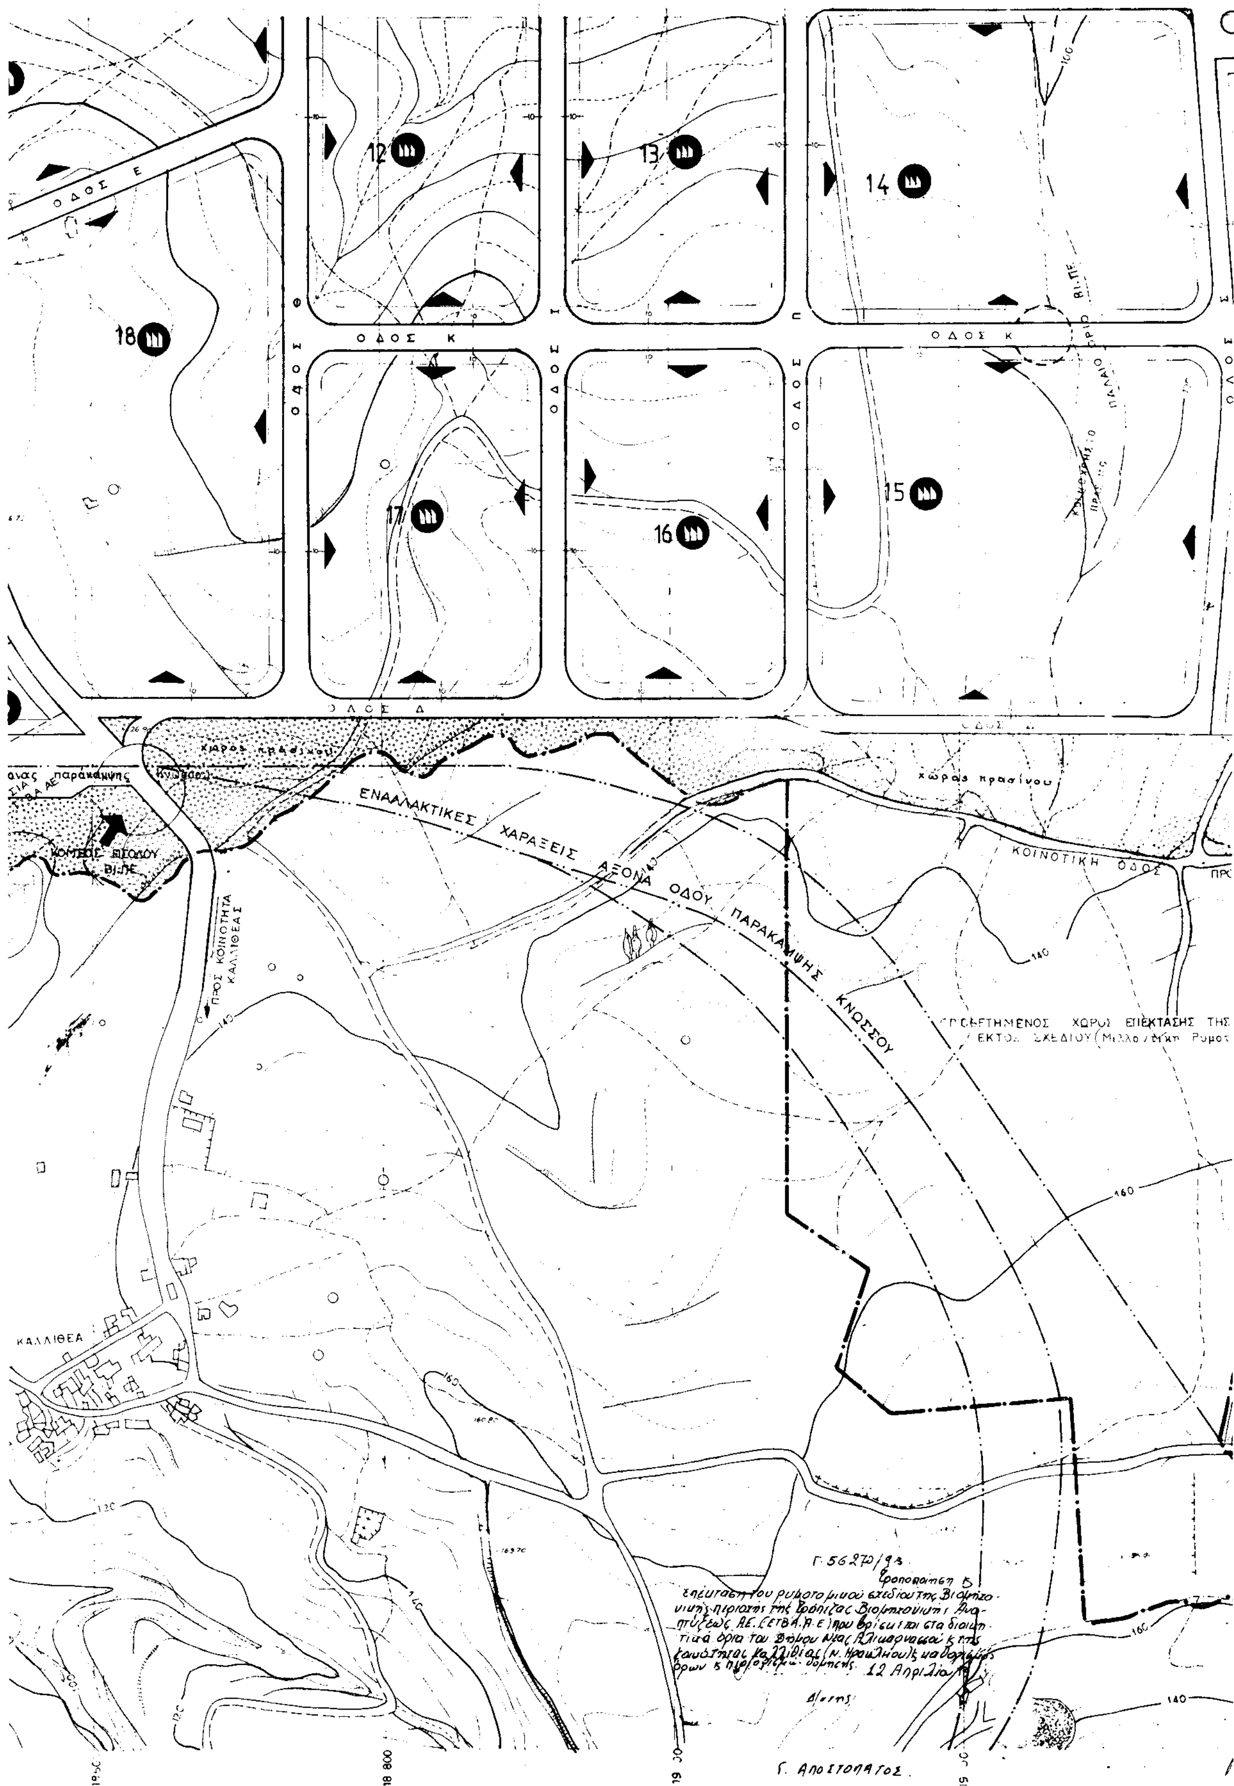
ΟΔΟΣ Ε
ΟΔΟΣ Κ
ΟΔΟΣ Θ
ΟΔΟΣ Ι
ΟΔΟΣ Π
ΟΔΟΣ Δ
12
13
14
15
16
17
18
ΕΝΑΛΛΑΚΤΙΚΕΣ ΧΑΡΑΞΕΙΣ ΑΞΟΝΑ ΟΔΟΥ ΠΑΡΑΚΑΜΨΗΣ ΚΝΩΣΣΟΥ
ΚΟΙΝΟΤΙΚΗ ΟΔΟΣ
ΠΡΟΣ ΚΟΙΝΟΤΗΤΑ ΚΑΛΛΙΘΕΑΣ
ΚΑΛΛΙΘΕΑ
χώρος πρασίνου
ΚΟΜΒΟΣ ΕΙΣΟΔΟΥ ΒΙ.ΠΕ.
160
140
120
Γ. 56270/93
Γ. ΑΠΟΣΤΟΛΑΤΟΣ
18 800
19 00

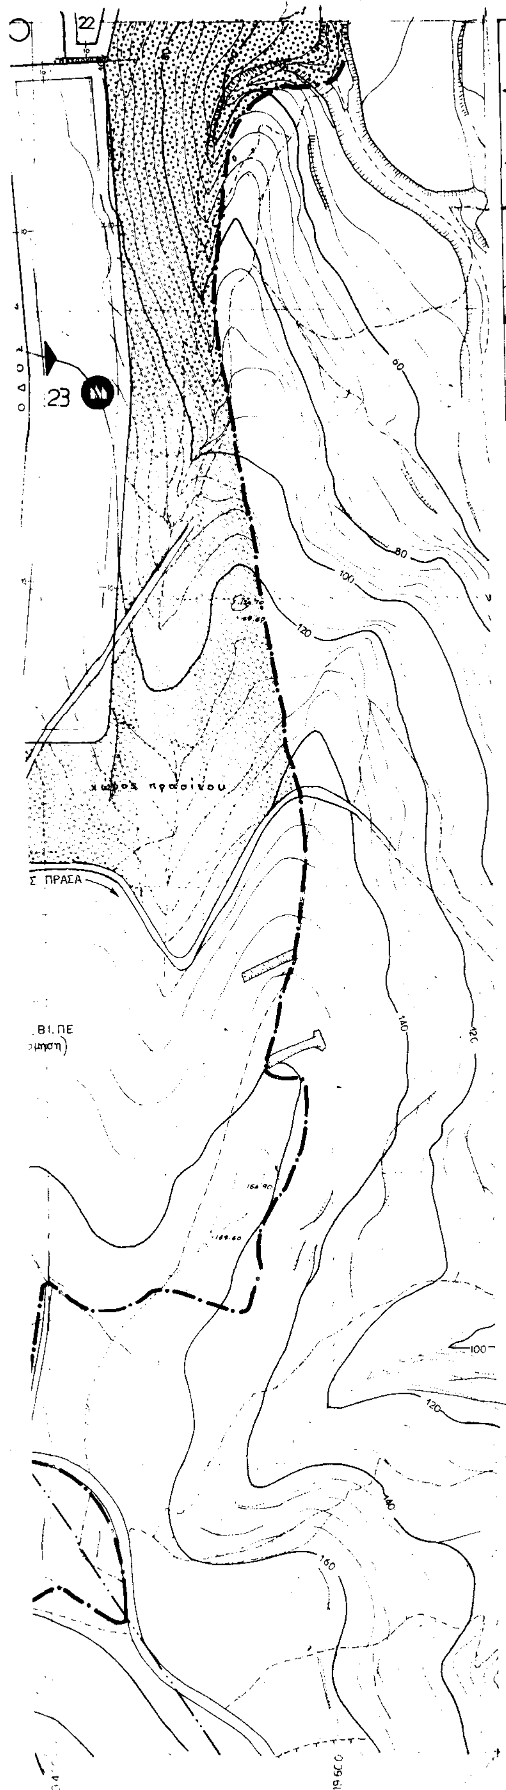

ΥΠΟΥΡΓΕΙΟ

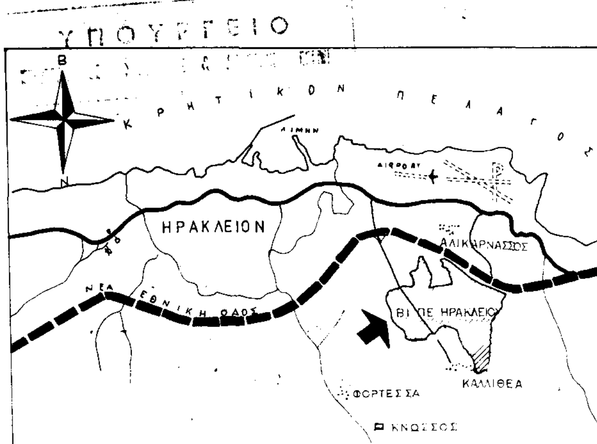

ΥΠΟΜΝΗΜΑ

ΒΙΟΜΗΧΑΝΙΚΑ ΤΕΤΡΑΓΩΝΑ

ΚΑΤΑΡΓΟΥΜΕΝΗ ... ΧΡΗΣΗ

ΤΥΠΟΠΟΙΗΜΕΝΑ ΒΙΟΤΕΧΝΙΚΑ ΚΤΙΡΙΑ

ΚΕΝΤΡΟ ΕΞΥΠΗΡΕΤΗΣΗΣ —

ΦΥΣΙΚΟ ΠΡΑΣΙΝΟ

ΚΕΝΤΡΙΚΗ ΜΟΝΑΔΑ ...

ΟΙΚΟΘΕΤΗΜΕΝΟΣ ΧΩΡΟΣ ... ΤΗΣ ΒΙ.ΠΕ. ΕΚΤΟΣ ΣΧΕΔΙΟΥ (Μελλοντική ρυμοτομία)

ΑΞΟΝΑΣ ΕΘΝΙΚΗΣ ΟΔΟΥ ΗΡΑΚΛΕΙΟΥ ... ΠΑΡΑΚΑΜΨΗ ΚΝΩΣΣΟΥ

ΟΡΙΑ ΒΙ.ΠΕ

ΡΥΜΟΤΟΜΙΚΗ ΓΡΑΜΜΗ

ΟΙΚΟΔΟΜΙΚΗ ΓΡΑΜΜΗ

ΚΑΤΑΡΓΟΥΜΕΝΕΣ ΡΥΜΟΤΟΜΙΚΕΣ ΚΑΙ ΟΙΚΟΔΟΜΙΚΕΣ ΓΡΑΜΜΕΣ

ΠΛΑΤΗ ΟΔΩΝ

ΟΔΟΙ Δ,Γ,Ο,Σ,Τ πλάτος 13,25 μ

ΟΔΟΙ Α, Ν και η οδός Π στο τμήμα της μεταξύ των οδών Δ κ Β πλάτος 16,00 μ

ΟΔΟΙ Κ,Ε,Ζ,Η,Θ,Ι,Λ και Ρ στο τμήμα της μεταξύ των οδών Β κ Γ πλάτος 18,00 μ

ΟΔΟΣ Β πλάτος 28,00 μ

ΟΔΟΣ Μ πλάτος 13.00 μ

ΟΔΟΣ Ξ πλάτος 12,75 μ

ΟΔΟΣ Υ πλάτος 10,00 μ

Πεζόδρομοι πλάτος 4,00 μ

Απόσταση οικοδομικής ρυμοτομικής γραμμής 10,00 μ σε όλα τα Ο.Τ. της ΒΙ.ΠΕ πλην των Ο.Τ. 9β, 9β1 και 1α επί των πεζόδρομων που η απόσταση αυτή είναι 4,00μ και των ΟΤ 20 9α 10α όπου ορίζονται οι οικοδομικές γραμμές για κάθε συγκρότημα κτηρίων

ΑΘΗΝΑ

Ο ΥΦΥΠΟΥΡΓΟΣ ΠΕΡΙΒΑΛΛΟΝΤΟΣ ΧΩΡΟΤΑΞΙΑΣ ΚΑΙ ΔΗΜΟΣΙΩΝ ΕΡΓΩΝ

ΧΡ. ΚΑΤΣΙΓΙΑΝΝΗΣ

Ο ΥΦΥΠΟΥΡΓΟΣ ΒΙΟΜΗΧΑΝΙΑΣ ΕΝΕΡΓΕΙΑΣ ΚΑΙ ΤΕΧΝΟΛΟΓΙΑΣ

ΒΑΣΙΛΗΣ ΜΑΝΤΖΩΡΗΣ

ΘΕΩΡΗΘΗΚΕ

ΑΡΘΡΟ 4 ΠΑΡ. 2 Ν. 742/77 (ΦΕΚ 319 Α 17.10.77)

Ο ΔΙΟΙΚΗΤΕΥΩΝ ΥΠΟΔΙΟΙΚΗΤΗΣ ΤΗΣ ΕΤΒΑ Α.Ε

ΑΥΓ. ΒΙΤΖΗΛΑΙΟΣ

ΑΚΡΙΒΕΣ ΑΝΤΙΓΡΑΦΟ ΤΟΥ ΑΠΟ 4-4-1991 ΘΕΩΡΗΘΕΝΤΟΣ ΑΠΟ ΤΟΝ ΔΙΟΙΚΗΤΕΥΟΝΤΑ ΥΠΟΔΙΟΙΚΗΤΗ ΤΗΣ Ε.Τ.Β.Α Α.Ε ΠΡΩΤΟΤΥΠΟΥ.

ΔΙΕΥΘΥΝΣΗ ΠΕΡΙΦΕΡΕΙΑΚΗΣ ΑΝΑΠΤΥΞΗΣ ΚΑΙ ΒΙΟΜΗΧΑΝΙΚΗΣ ΥΠΟΔΟΜΗΣ


Ε. ΦΟΥΚΑΡΑΚΗΣ
ΑΝ. ΔΙΕΥΘΥΝΤΗΣ

Δ. ΜΑΥΡΑΚΟΣ
ΑΝ. ΥΠΟΔΙΕΥΘΥΝΤΗΣ


ΣΗΜΕΙΩΣΗ


ΤΡΟΠΟΠΟΙΗΣΗ ΤΟΥ ΣΥΝΗΜΜΕΝΟΥ ΣΧΕΔΙΟΥ ... 17-11-75 (ΦΕΚ 55 Δ 19-2-76) ΡΥΜΟΤΟΜΙΚΟΥ ΣΧΕΔΙΟΥ ΒΙ.ΠΕ ΗΡΑΚΛΕΙΟΥ

E.T.B.A A.E	ΕΛΛΗΝΙΚΗ ΤΡΑΠΕΖΑ ΒΙΟΜΗΧΑΝΙΚΗΣ ΑΝΑΠΤΥΞΗΣ ΔΙΕΥΘΥΝΣΗ ΠΕΡΙΦΕΡΕΙΑΚΗΣ ΑΝΑΠΤΥΞΗΣ ΚΑΙ ΒΙΟΜΗΧΑΝΙΚΗΣ ΥΠΟΔΟΜΗΣ			
ΘΕΜΑ:	ΕΠΕΚΤΑΣΗ ΚΑΙ ΤΡΟΠΟΠΟΙΗΣΗ ΡΥΜΟΤΟΜΙΚΟΥ ΣΧΕΔΙΟΥ ΒΙ.ΠΕ. ΗΡΑΚΛΕΙΟΥ			
	ΟΝΟΜΑΤΕΠΩΝΥΜΟΝ	ΗΜΕΡΟΜΗΝΙΑ	ΥΠΟΓΡΑΦΗ	ΚΛΙΜΑΚΑ 1:2.000
ΜΕΛΕΤΗΘΗΚΕ	Κ. ΠΑΠΑΛΕΞΗ ΠΟΛ. ΜΗΧΑΝΙΚΟΣ			ΑΡΙΘΜΟΣ ΣΧΕΔΙΟΥ
ΣΧΕΔΙΑΣΤΗΚΕ	Κ. ΠΕΡΑΙΚΑΚΗ			365
ΕΛΕΓΧΘΗΚΕ	Δ. ΜΑΥΡΑΚΟΣ ΑΝ. ΥΠΟΔΙΕΥΘΥΝΤΗΣ Ε. ΦΟΥΚΑΡΑΚΗΣ ΑΝ. ΔΙΕΥΘΥΝΤΗΣ			
ΘΕΩΡΗΘΗΚΕ	Μ. ΨΑΡΟΓΙΑΝΝΗΣ ΔΙΕΥΘΥΝΤΗΣ			ΗΜΕΡΟΜΗΝΙΑ 7 — 2 — 1991

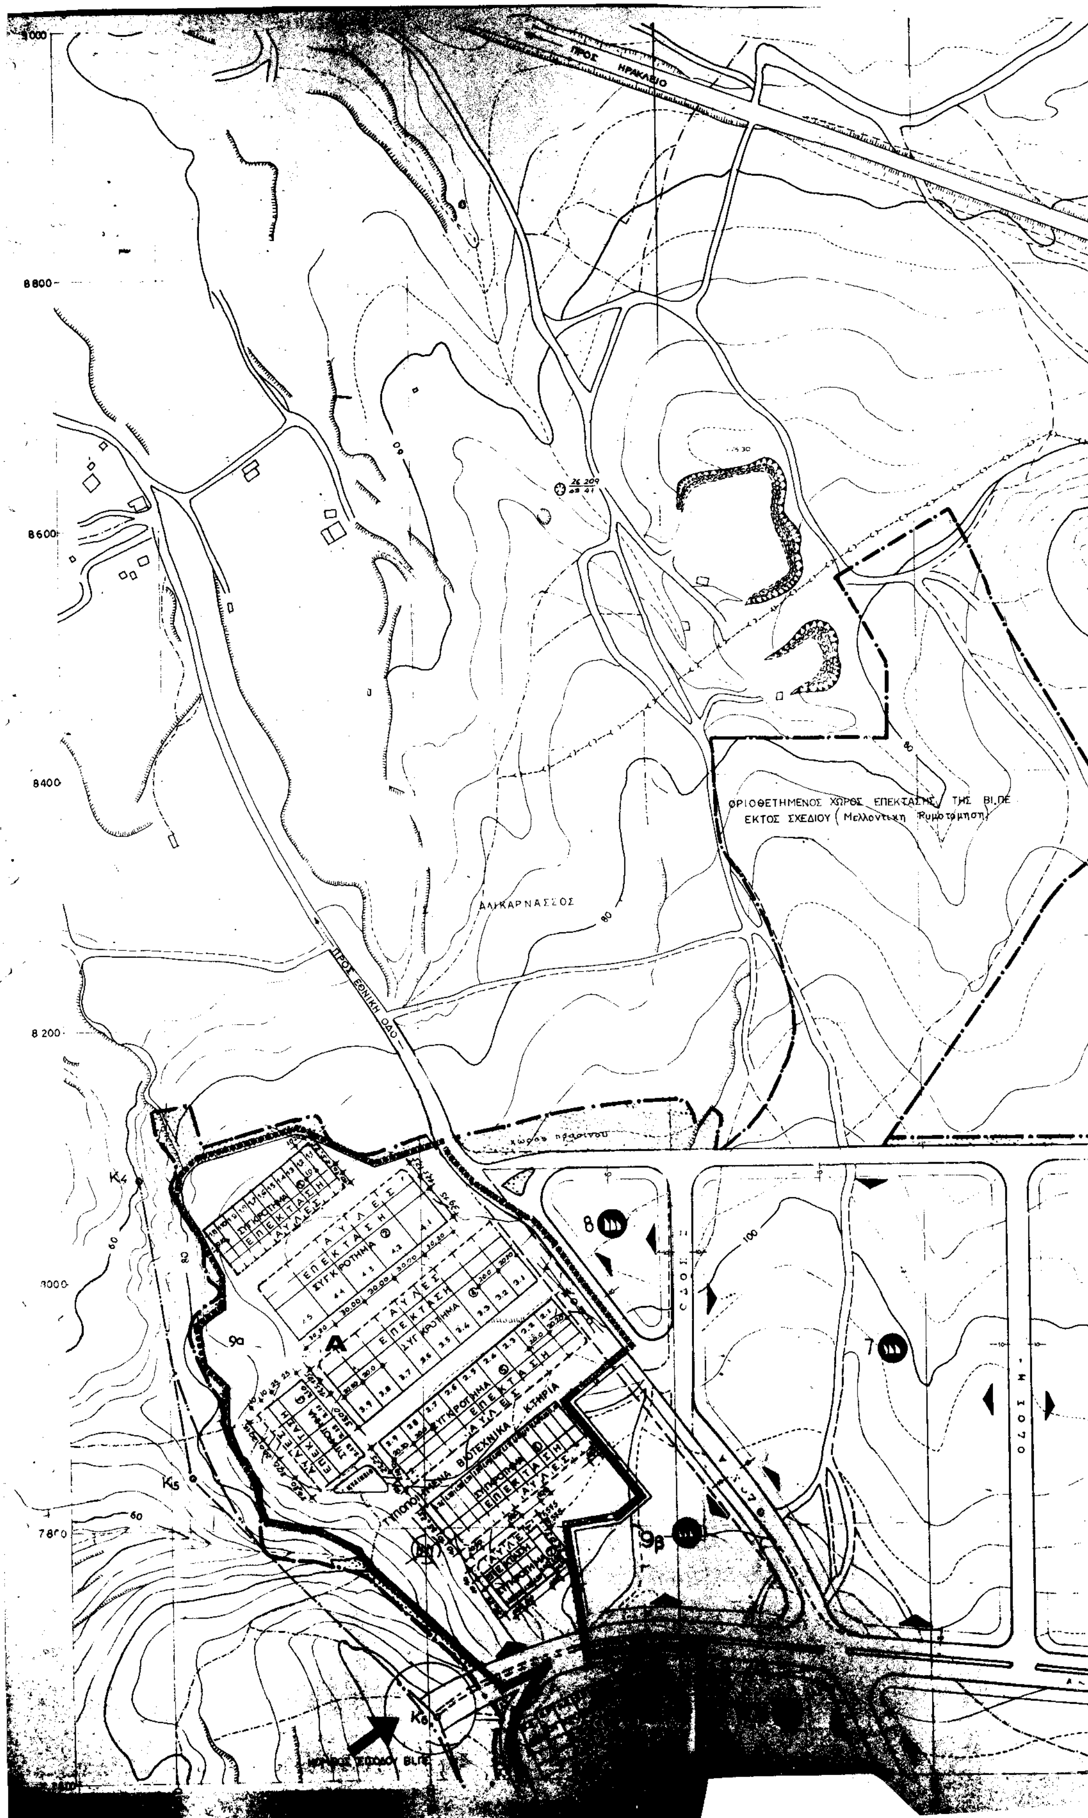
ΠΡΟΣ ΗΡΑΚΛΕΙΟ
8800
8600
8400
8200
8000
7800
ΟΡΙΟΘΕΤΗΜΕΝΟΣ ΧΩΡΟΣ ΕΠΕΚΤΑΣΗΣ ΤΗΣ ΒΙ.ΠΕ
ΕΚΤΟΣ ΣΧΕΔΙΟΥ (Μελλοντικη Ρυμοτομηση)
ΑΛΙΚΑΡΝΑΣΣΟΣ
ΠΡΟΣ ΕΘΝΙΚΗ ΟΔΟ
ΕΠΕΚΤΑΣΗ
ΣΥΓΚΡΟΤΗΜΑ
ΑΥΛΕΣ
Κ4
Κ5
Κ6
9α
9β
8
7
Α

ΕΘΝΙΚΗ ΟΔΟΣ
Λογαχια
132.27
ΟΡΙΟΘΕΤΗΜΕΝΟΣ ΧΩΡΟΣ ΕΠΕΚΤΑΣΗΣ ΤΗΣ ΒΙΠΕ ΕΚΤΟΣ ΣΧΕΔΙΟΥ (Μελλοντική Ρυμοτομηση)
ΠΡΟΣ ΕΘΝΙΚΗ ΟΔΟ (Με διάβαση απο κάτω)
ΠΕΖΟΔΡΟΜΟΣ
Αγ. Πάντες
ΙΔΙΟΚΤΗΣΙΑ ΣΤΡΑΤΟΥ
1
1α
Γ
ΟΔΟΣ Γ
2
6
5
4
3
ΟΔΟΣ Θ
ΟΔΟΣ Ι
ΟΔΟΣ Ρ
ΟΔΟΣ Λ
ΟΔΟΣ Ο
ΟΔΟΣ Τ
Β
12
13
18.400
18.800
19.000
19.200

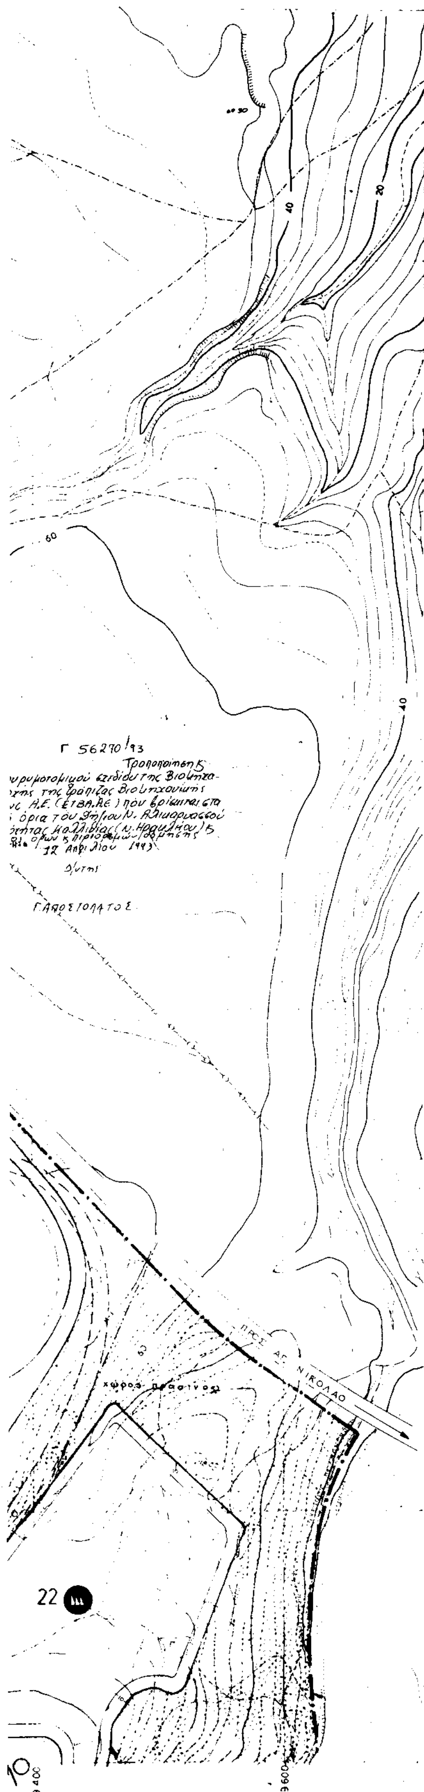

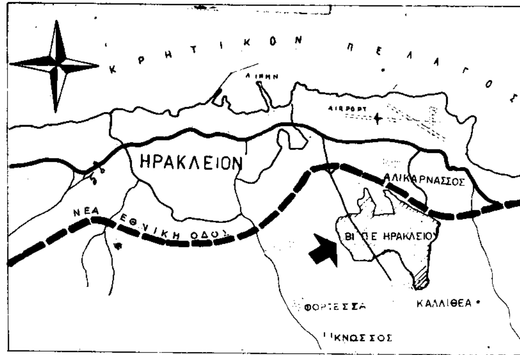

ΥΠΟΜΝΗΜΑ

- ΒΙΟΜΗΧΑΝΙΚΑ ΤΕΤΡΑΓΩΝΑ — ΚΑΤΑΡΓΟΥΜΕΝΗ ΒΙΟΜΗΧΑΝΙΚΗ ...
- ΤΥΠΟΠΟΙΗΜΕΝΑ ΒΙΟΤΕΧΝΙΚΑ ΚΤΙΡΙΑ
- ΚΕΝΤΡΟ ΕΞΥΠΗΡΕΤΗΣΗΣ + ΟΡΓΑΝΩΜΕΝΟ ΠΡΑΣΙΝΟ + ΚΟΙΝΟΧΡΗΣΤΕΣ ΕΞΥΠΗΡΕΤΗΣΕΙΣ
- ΦΥΣΙΚΟ ΠΡΑΣΙΝΟ
- ΚΕΝΤΡΙΚΗ ΜΟΝΑΔΑ ΚΑΘΑΡΙΣΜΟΥ ΑΠΟΒΛΗΤΩΝ ΚΟΙΝΟΧΡΗΣΤΗ ΕΞΥΠΗΡΕΤΗΣΗ
- ΟΡΙΟΘΕΤΗΜΕΝΟΣ ΧΩΡΟΣ ΕΠΕΚΤΑΣΗΣ ΤΗΣ ΒΙ.ΠΕ ΕΚΤΟΣ ΣΧΕΔΙΟΥ (μελλοντική ρυμοτομία)
- ΑΞΟΝΑΣ ΕΘΝΙΚΗΣ ΟΔΟΥ ΗΡΑΚΛΕΙΟΥ ... ΠΑΡΑΚΑΜΨΗ ...
- ΟΡΙΑ ΒΙ.ΠΕ
- ΡΥΜΟΤΟΜΙΚΗ ΓΡΑΜΜΗ
- ΟΙΚΟΔΟΜΙΚΗ ΓΡΑΜΜΗ
- ΚΑΤΑΡΓΟΥΜΕΝΕΣ ΡΥΜΟΤΟΜΙΚΕΣ ΚΑΙ ΟΙΚΟΔΟΜΙΚΕΣ ΓΡΑΜΜΕΣ

ΠΛΑΤΗ ΟΔΩΝ

ΟΔΟΙ Δ,Γ,Ο,Σ,Τ Πλάτος 13,25 μ

ΟΔΟΙ Α, Ν και η οδός Π στο τμημα της μεταξύ των οδών Δ κ Β πλάτος 16,00 μ

ΟΔΟΙ Κ,Ε,Ζ,Η,Θ,Ι,Λ και Ρ στο τμημα της μεταξυ των οδων Β κ Γ πλατος 18,00 μ

ΟΔΟΣ Β πλάτος 28,00 μ

ΟΔΟΣ Μ πλάτος 13,00 μ

ΟΔΟΣ Ξ πλάτος 12,75 μ

ΟΔΟΣ Υ πλάτος 10,00 μ

Πεζόδρομοι πλάτος 4,00 μ

Απόσταση οικοδομικής ρυμοτομικής γραμμής 10,00 μ σε ολα τα Ο.Τ της ΒΙ.ΠΕ πλην των Ο.Τ 9β,10β,1 και 1α επι των πεζοδρομων που η αποσταση αυτη ειναι 4,00 μ και των Ο.Τ 20 9α 10α οπου οριζονται οι οικοδομικες γραμμες για καθε συγκροτημα κτιριων

ΑΘΗΝΑ ....

Ο ΥΦΥΠΟΥΡΓΟΣ ΠΕΡΙΒΑΛΛΟΝΤΟΣ ΧΩΡΟΤΑΞΙΑΣ ΚΑΙ ΔΗΜΟΣΙΩΝ ΕΡΓΩΝ

ΧΡ. ΚΑΤΣΙΓΙΑΝΝΗΣ

Ο ΥΦΥΠΟΥΡΓΟΣ ΒΙΟΜΗΧΑΝΙΑΣ ΕΝΕΡΓΕΙΑΣ ΚΑΙ ΤΕΧΝΟΛΟΓΙΑΣ

ΒΑΣΙΛΗΣ ΜΑΝΤΖΩΡΗΣ

ΘΕΩΡΗΘΗΚΕ

ΑΡΘΡΟ 4 ΠΑΡ 2 Ν. 742/77 ΦΕΚ Α 320/77

Ο ΔΙΟΙΚΗΤΕΥΩΝ ΥΠΟΔΙΟΙΚΗΤΗΣ ΤΗΣ Ε.Τ.Β.Α. ΑΕ

ΑΥΓ. ΒΙΤΖΗΛΑΙΟΣ

ΑΚΡΙΒΕΣ ΑΝΤΙΓΡΑΦΟ ΤΟΥ ΑΠΟ 4-4-1991 ΘΕΩΡΗΘΕΝΤΟΣ ΑΠΟ ΤΟΝ ΔΙΟΙΚΗΤΕΥΟΝΤΑ ΥΠΟΔΙΟΙΚΗΤΗ ΤΗΣ Ε.Τ.Β.Α. Α.Ε. ΠΡΩΤΟΤΥΠΟΥ

ΔΙΕΥΘΥΝΣΗ ΠΕΡΙΦΕΡΕΙΑΚΗΣ ΑΝΑΠΤΥΞΗΣ ΚΑΙ ΒΙΟΜΗΧΑΝΙΚΗΣ ΥΠΟΔΟΜΗΣ

Ε. ΦΟΥΚΑΡΑΚΗΣ
ΑΝ. ΔΙΕΥΘΥΝΤΗΣ

Δ. ΜΑΥΡΑΚΟΣ
ΑΝ. ΥΠΟΔΙΕΥΘΥΝΤΗΣ

ΣΗΜΕΙΩΣΗ
ΤΡΟΠΟΠΟΙΗΣΗ ΤΟΥ ΣΥΝΗΜΜΕΝΟΥ ΣΧΕΔΙΟΥ ΣΤΟ Π.Δ 17-11-75 ΦΕΚ 55/Δ 19-2-76 ΡΥΜΟΤΟΜΙΚΟΥ ΣΧΕΔΙΟΥ ΒΙ.ΠΕ ΗΡΑΚΛΕΙΟΥ

Ε.Τ.Β.Α. Α.Ε
ΕΛΛΗΝΙΚΗ ΤΡΑΠΕΖΑ ΒΙΟΜΗΧΑΝΙΚΗΣ ΑΝΑΠΤΥΞΗΣ
ΔΙΕΥΘΥΝΣΗ ΠΕΡΙΦΕΡΕΙΑΚΗΣ ΑΝΑΠΤΥΞΗΣ ΚΑΙ ΒΙΟΜΗΧΑΝΙΚΗΣ ΥΠΟΔΟΜΗΣ

ΘΕΜΑ: ΕΠΕΚΤΑΣΗ ΚΑΙ ΤΡΟΠΟΠΟΙΗΣΗ ΡΥΜΟΤΟΜΙΚΟΥ ΣΧΕΔΙΟΥ ΒΙ.ΠΕ. ΗΡΑΚΛΕΙΟΥ

	ΟΝΟΜΑΤΕΠΩΝΥΜΟΝ	ΗΜΕΡΟΜΗΝΙΑ	ΥΠΟΓΡΑΦΗ	ΚΛΙΜΑΚΑ 1:2000
ΜΕΛΕΤΗΘΗΚΕ	Κ. ΠΑΠΑΛΕΞΗ ΠΟΛ. ΜΗΧΑΝΙΚΟΣ			ΑΡΙΘΜΟΣ ΣΧΕΔ.
ΣΧΕΔΙΑΣΘΗΚΕ	Κ. ΠΕΡΔΙΚΑΚΗ			364
ΕΛΕΓΧΘΗΚΕ	Δ. ΜΑΥΡΑΚΟΣ ΑΝ. ΥΠΟΔΙΕΥΘΥΝΤΗΣ			
ΘΕΩΡΗΘΗΚΕ	Ε. ΦΟΥΚΑΡΑΚΗΣ ΑΝ. ΔΙΕΥΘΥΝΤΗΣ Ν. ΒΑΡΟΓΙΑΝΝΗΣ ΔΙΕΥΘΥΝΤΗΣ			ΗΜΕΡΟΜΗΝΙΑ 7-2-91

ΑΠΟΦΑΣΕΙΣ

(4)

Τροποποίηση εγκεκριμένου ρυμοτομικού σχεδίου πόλη Βέροιας (Ν. Ημαθίας) στο Ο.Τ. 695,696, 697, 697α, 700, 702, 703.

Απόφαση 91/93

ΤΟ ΔΗΜΟΤΙΚΟ ΣΥΜΒΟΥΛΙΟ ΒΕΡΟΙΑΣ
(Συνεδρίαση 5η/1993)

Αφού έλαβε υπόψη:

1. Τις διατάξεις του Ν.Δ/τος της 17.7.23 (ΦΕΚ 228Α/ 6.8.23) «περί σχεδίων πόλεων κ.λ.π.».

2. Το Π.Δ/γμα της 15.4.88 (ΦΕΚ 474Δ/6.7.88) που αφορά την έγκριση της πολεοδομικής μελέτης επέκτασης του Δήμου Βέροιας.

3. Την υπ' αριθ. 439/87 απόφαση του Δημοτικού Συμβουλίου Βέροιας.

4. Την από 22.9.87 θετική γνωμοδότηση του Συμβουλίου Χ.Ο.Π. Κ. Ημανθίας.

5. Το από 29.12.86 Π. Δ/γμα "μεταβίβαση αρμοδιοτήτων τροποποιήσεων εγκεκριμένου σχεδίου πόλης και πολεοδομικών εφαρμογών στο Δήμο Βέροιας.

6. Τις διατάξεις του Π. Δ/τος 76/85 (ΦΕΚ 27Α) "Κωδικοποίηση Δημοτικού και Κοινοτικού Κώδικα". Αποφασίζει ομόφωνα:

Εγκρίνει την τροποποίηση του εγκεκριμένου ρυμοτομικού σχεδίου πόλης Βέροιας (Ν. Ημαθίας) όπως αυτή εμφανίζεται στο θεωρημένο από τον Προϊστάμενο του Π.Τ.Δ.Β. τοπογραφικό διάγραμμα που συνοδεύει την απόφαση αυτή.


Απο τις διατάξεις της απόφασης δεν προκαλείται δαπάνη σε βάρος του προϋπολογισμού του Δήμου Βέροιας.

Η παρούσα απόφαση να δημοσιευθεί στην εφημερίδα της Κυβέρνησεως και η ισχύς της αρχίζει από την ημερομηνία δημοσίευσης.

Μετα την δημοσίευση ακριβές αντίγραφο του διαγράμματος που συνοδεύει την απόφαση να αναρτηθεί για δεκαπέντε (15) ημέρες στον πίνακα ανακοινώσεων του Πολεοδομικού Τμήματος Δήμου Βέροιας.

Βέροια, 16 Ιουνίου 1993

Ο Αντιδήμαρχος
ΚΩΝΣΤΑΝΤΙΝΟΣ ΒΑΦΕΙΔΗΣ

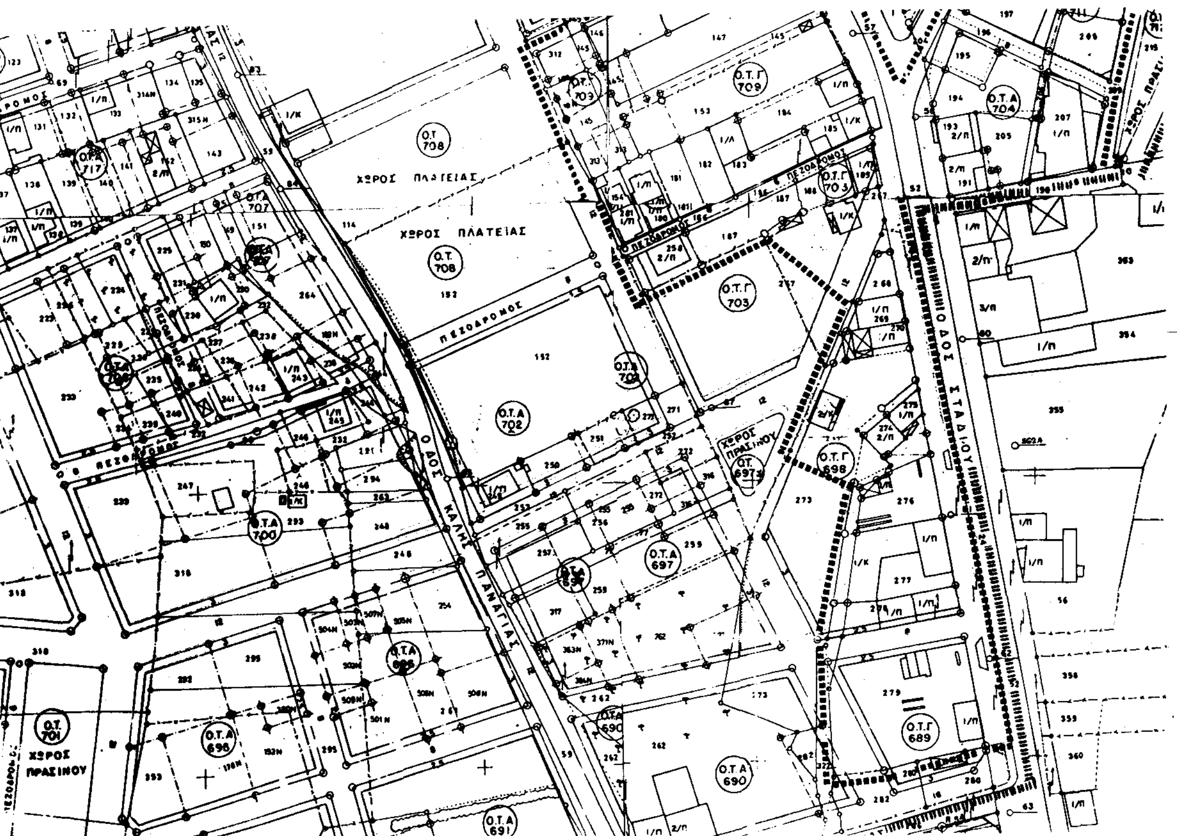

ΤΡΟΠΟΠΟΙΗΣΗ ΕΓΚΙΝΟΥ ΡΥΜΙΚΟΥ ΣΧΕΔΙΟΥ
ΠΟΛΗΣ ΒΕΡΟΙΑΣ (Ν. ΗΜΑΘΙΑΣ) ΣΤΑ
Ο.Τ. 695, 696, 697, 697α, 700, 702, 703
ΚΛ. 1:1000

Ακριβές αντίγραφο από το πρωτότυπο που συνοδεύει την υπ' αριθμ. 91/93 απόφαση του Δημοτικού Συμβουλίου Βέροιας

Βέροια Ιούνιος 1993
Θεωρήθηκε
Ο Προϊστάμενος Π.Τ.Δ.Β
ΓΕΩΡΓΙΟΣ ΚΩΣΤΟΥΛΑΣ
ΑΡ/ΤΩΝ ΜΗΧ/ΚΟΣ

(5)

Τροποποίηση εγκεκριμένου ρυμοτομικού σχεδίου πόλη Βέροιας (Ν. Ημαθίας) στο Ο.Τ. 453α, και 453β.

Απόφαση 135/91

ΤΟ ΔΗΜΟΤΙΚΟ ΣΥΜΒΟΥΛΙΟ ΒΕΡΟΙΑΣ
(πρακτικό συνεδρίασης 6/91)

Αφού έλαβε υπόψη:

1. Τις διατάξεις τιτ Ν.Δ/τος της 17.7.23 (ΦΕκ 228 Α/ 6.8.23) «περί σχεδίων πόλεων κ.λ.π.».
2. Την πολεοδομική μελέτη αναθεώρησης του εγκεκριμένου ρυμοτομικού σχεδίου της πόλεως Βέροιας όπως εγκρίθηκε με την Ε.Π.Α. 182/87 (ΦΕΚ 78Δ/3.2.88) απόφαση Νομάρχη Ημαθίας.
3. Την αριθ. 420/90 απόφαση του Δημοτικού Συμβουλίου Βέροιας.
4. Την από 4.12.90 θετική γνωμοδότηση του Συμβουλίου Χ.Ο.Π.Ν.Ημαθίας όπως διατυπώθηκε στο 4ο θέμα του 13ου πρακτικού.
5. Το από 29.12.86 Π.Δ/τος (ΦΕΚ 16Δ/21.1.87) "μεταβίβαση αρμοδιοτήτων τροποποιήσεως εγκεκριμένου σχεδίου πόλεως και πολεοδομικών εφαρμογών στο Δήμο Βέροιας αποφασίζει ομόφωνα:


Εγρίνει τον χαρακτηρισμό του υπό στοιχεία α-β-γ-δ-δ'-κ'-λ-α τμήματος του Ο.Τ. 453 α σάν ΑΚΧ όπως ειδικότερα εμφανίζεται στο διάγραμμα που συνοδεύει την απόφαση αυτή.

Από τις διατάξεις της απόφασης δέν προκαλείται δαπάνη σε βάρος του προϋπολογισμού του Δήμου Βέροιας.

Η παρούσα απόφαση να δημοσιευθεί στην Εφημερίδα της Κυβερνήσεως και η ισχύς της αρχίζει από την ημερομηνία δημοσίευσης.

Μετα την δημοσίευση ακριβές αντίγραφο του διαγράμματος που συνοδεύει την απόφαση να αναρτηθεί για δεκαπέντε (15) ημέρες στον πίνακα ανακοινώσεων του πολεοδομικού τμήματος δήμου Βέροιας.

Βέροια, 16 Ιουνίου 1993
Ο Αντιδήμαρχος
ΚΩΝΣΤΑΝΤΙΝΟΣ ΒΑΦΕΙΔΗΣ

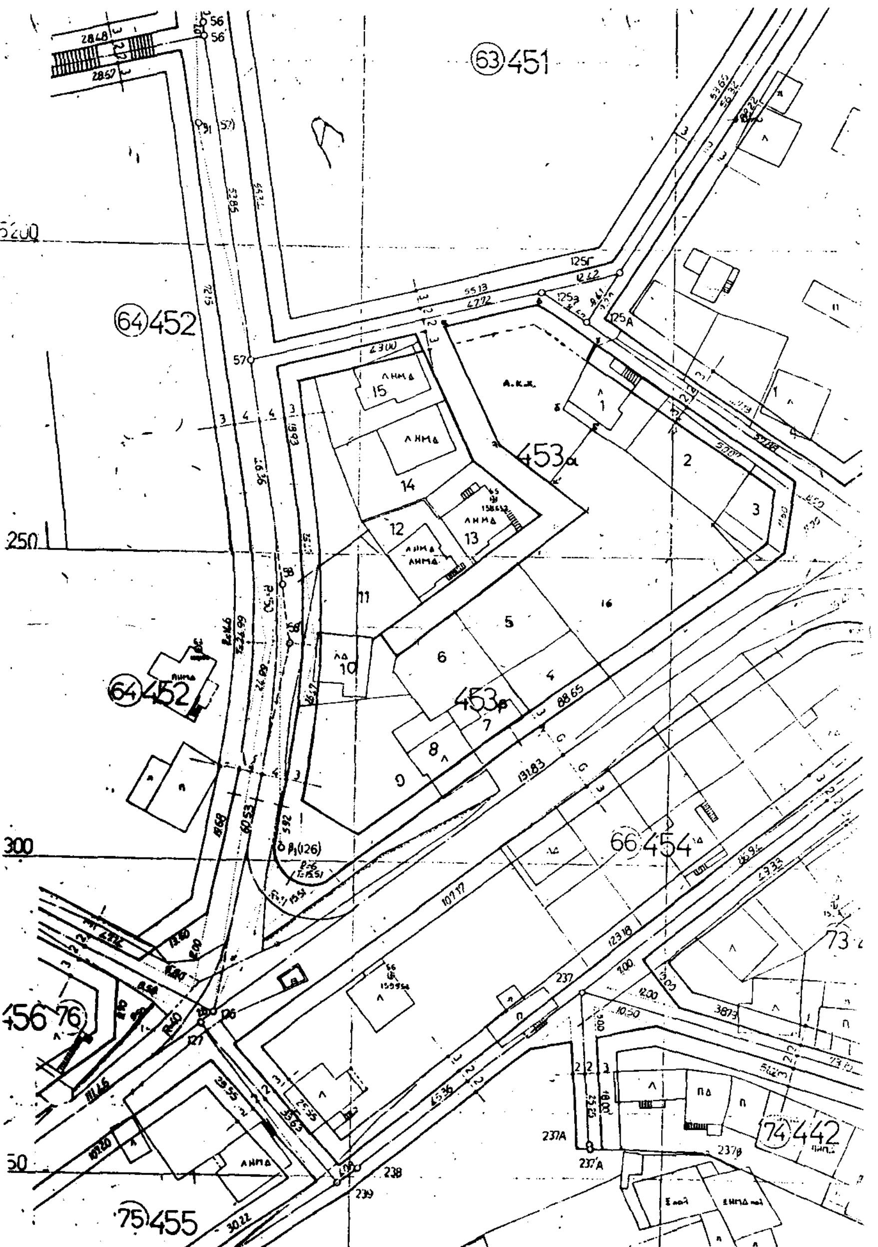

ΤΡΟΠΟΠΟΙΗΣΗ ΕΓΚ/ΝΟΥ ΡΥΜ/ΚΟΥ ΣΧΕΔΙΟΥ ΠΟΛΗΣ ΒΕΡΟΙΑΣ (Ν. ΗΜΑΘΙΑΣ) ΣΤΟ Ο.Τ. 453α

ΚΛ. 1:500


ΚΤΗΜΑΤΟΛΟΓΙΟΝ

1	ΙΝΤΖΕΒΙΔΗΣ ΠΑΡΑΣ	10	ΤΣΑΜΗΤΡΟΣ ΚΩΝ/ΝΟΣ
2	ΜΑΡΑΝΤΙΔΗΣ ΚΩΝ/ΝΟΣ	11	ΝΤΕΛΛΑΣ ΚΩΝ/ΝΟΣ
3	ΜΑΥΡΙΔΗΣ ΜΙΛΤΟΣ	12	ΜΕΙΜΑΡΙΔΗΣ ΒΑΣ.
4	ΑΝΑΝΙΑΔΗΣ ΠΑΝΤΕΛΗΣ	13	ΣΙΜΟΣ ΙΩΑΝΝΗΣ
5	ΓΕΩΡΓΙΑΔΟΥ ΑΝΝΑ	14	ΛΟΥΚΑ ΣΟΥΛΤΑΝΑ
6	ΙΣΑΚΙΔΗΣ ΙΣΑΑΚ-ΛΕΩΝ.	15	ΚΟΥΜΟΥΡΟΣ
7	ΑΝΑΝΙΑΔΗΣ ΠΑΝΤΕΛΗΣ	16	[illegible]
8	ΑΦΟΙ ΣΤΕΡΓΙΟΥ		
9	ΑΝΑΣΤΑΣΙΟΥ ΔΗΜΟΣ		

Ακριβές αντίγραφο από το πρωτότυπο που συνοδεύει την υπ' αριθμ. 135/91 απόφαση του Δημοτικού Συμβουλίου Βέροιας

Θεωρήθηκε

.../ντής Π.Τ.Δ.Β

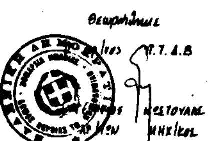

...Ν ...ΟΣΤΟΥΑΚ... ...ΜΗΧ/ΚΟΣ

ΔΙΟΡΘΩΣΕΙΣ ΣΦΑΛΜΑΤΩΝ

(6)

Στην 1082/26.4.1993 απόφαση Νομάρχη περί Κύρυξης ως αναδασωτέας στην θέση «Καλόγρια» Κοινότητας Βουτά Ιστιαίας η οποία δημοσιεύθηκε στο ΦΕΚ 551/Δ/20.5.1993, διορθώνεται με τη έκταση από 1,760 σε 1,700 στρέμματα.

(Από τη Νομαρχία Εύβοιας)

ΑΠΟ ΤΟ ΕΘΝΙΚΟ ΤΥΠΟΓΡΑΦΕΙΟ